
KeraTwin® K20

VERTIKALE VERLEGUNG MIT OMEGA S
VERTICAL FASTENING WITH OMEGA S
FIXATION VERTICALE PAR OMEGA S

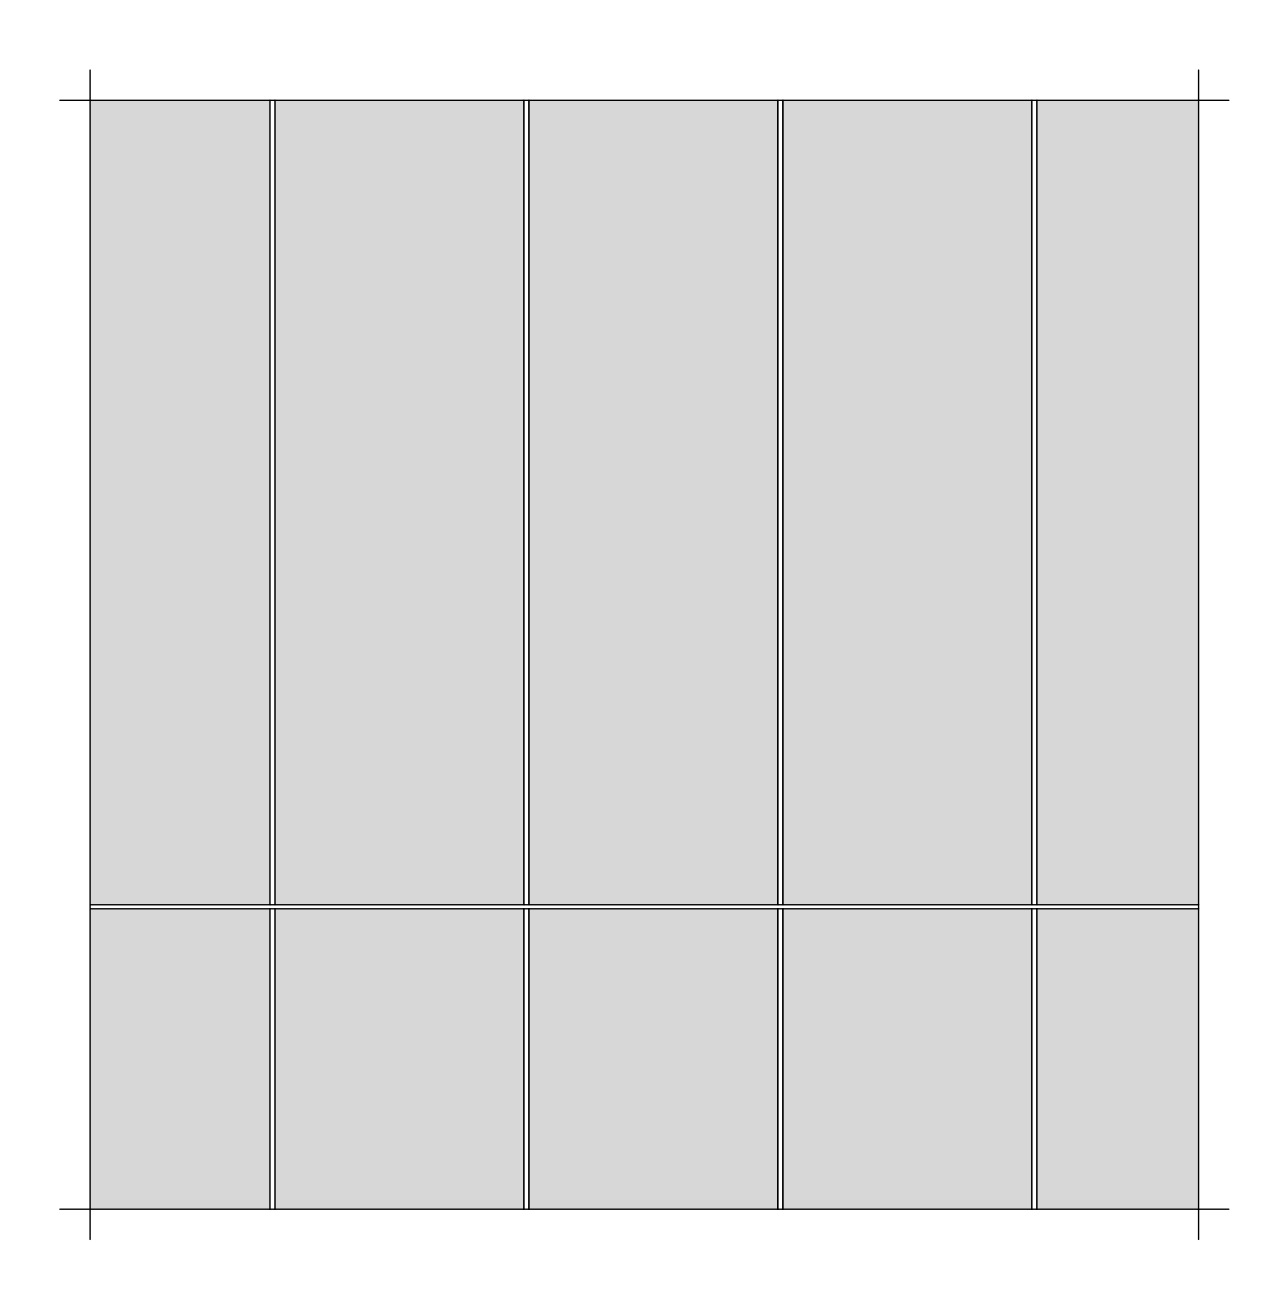

WEITERE OBJEKTSPEZIFISCHE DETAILS AUF ANFRAGE
FURTHER PROJECT-RELATED DETAILS UPON REQUEST
D'AUTRES DETAILS RELATIFS AU PROJET SUR DEMANDE

DEUTSCHE STEINZEUG AGROB BUCHTAL
AGROB BUCHTAL GmbH Architektenservice D - 92521 Schwarzenfeld
Tel. 09435 / 391 3238 e-mail: as.fassade@deutsche-steinzeug.de

STAND: September 2020

SYSTEMÜBERSICHT

SYSTEM SCHEME
SYSTEME - VUE D' ENSEMBLE

KeraTwin® K20

VERTIKALE VERLEGUNG MIT OMEGA S
VERTICAL FASTENING WITH OMEGA S
FIXATION VERTICALE PAR OMEGA S

1 - KERATWIN K20 - FASSADENPLATTE
2 - OMEGAPROFIL K20 Art.-Nr.: 627-XXX
3 - AUFLAGERTRAGPROFIL OMEGA S Art.-Nr.: 710
4 - LAGESICHERUNGSWINKEL Art.-Nr.: 711
5 - VERTIKALES TRAGPROFIL
6 - ALUMINIUM-WANDHALTER
7 - A4-EDELSTAHLSCHRAUBE Art.-Nr.: 659-01

1 - KERATWIN K20 - PANEL
2 - OMEGA SYSTEM RAIL K20 Art.-Nr.: 627-XXX
3 - SUPPORT PROFILE OMEGA S Art.-Nr.: 710
4 - SECURING ANGLE Art.-Nr.: 711
5 - VERTICAL BEARING PROFILE
6 - ALUMINIUM WALL BRACKET
7 - A4 STAINLESS STEEL SCREW Art.-Nr.: 659-01

1 - DALLE KERATWIN K20
2 - RAIL SYSTEME OMEGA HORIZONTAL Art.-Nr.: 627-XXX
3 - SUPPORT PROFILÉ OMEGA S Art.-Nr.: 710
4 - ANGLE DE POSITIONNEMENT Art.-Nr.: 711
5 - PROFILE PORTEUR VERTICAL
6 - PIECE DE SUPPORT MURAL EN ALUMINIUM
7 - VIS EN ACIER INOXYDABLE A4 Art.-Nr.: 659-01



AGROB BUCHTAL GmbH Architektenservice D - 92521 Schwarzenfeld
Tel. 09435 / 391 3238 e-mail: as.fassade@deutsche-steinzeug.de


STAND: September 2020

SYSTEMSCHNITT HORIZONTAL

HORIZONTAL SECTION
COUPE HORIZONTALE

KeraTwin® K20

VERTIKALE VERLEGUNG MIT OMEGA S
VERTICAL FASTENING WITH OMEGA S
FIXATION VERTICALE PAR OMEGA S

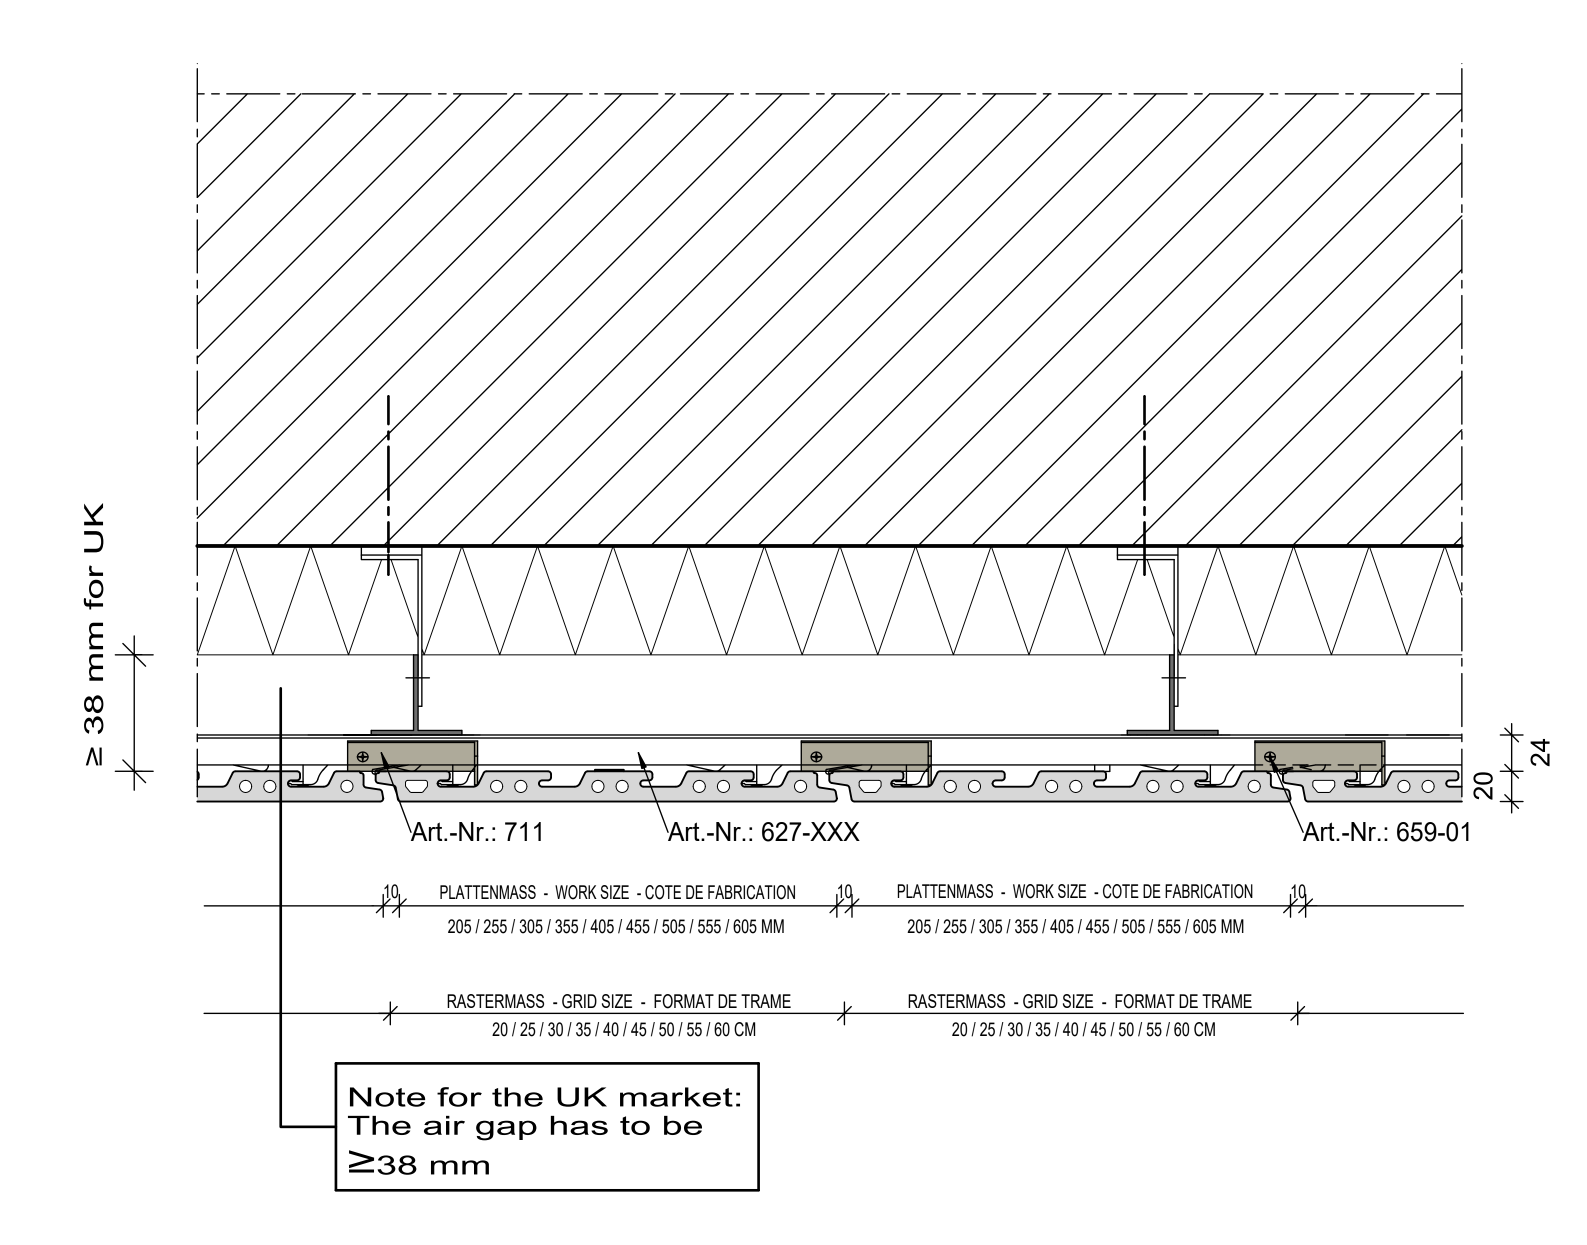

DEUTSCHE STEINZEUG AGROB BUCHTAL

AGROB BUCHTAL GmbH Architektenservice D - 92521 Schwarzenfeld
Tel. 09435 / 391 3238 e-mail: as.fassade@deutsche-steinzeug.de


STAND: September 2020

PROFILSTOSS HORIZONTAL

HORIZONTAL BUTT-JOINT OF PROFILES
BOUT DE PROFILE HORIZONTALE

KeraTwin® K20

VERTIKALE VERLEGUNG MIT OMEGA S
VERTICAL FASTENING WITH OMEGA S
FIXATION VERTICALE PAR OMEGA S

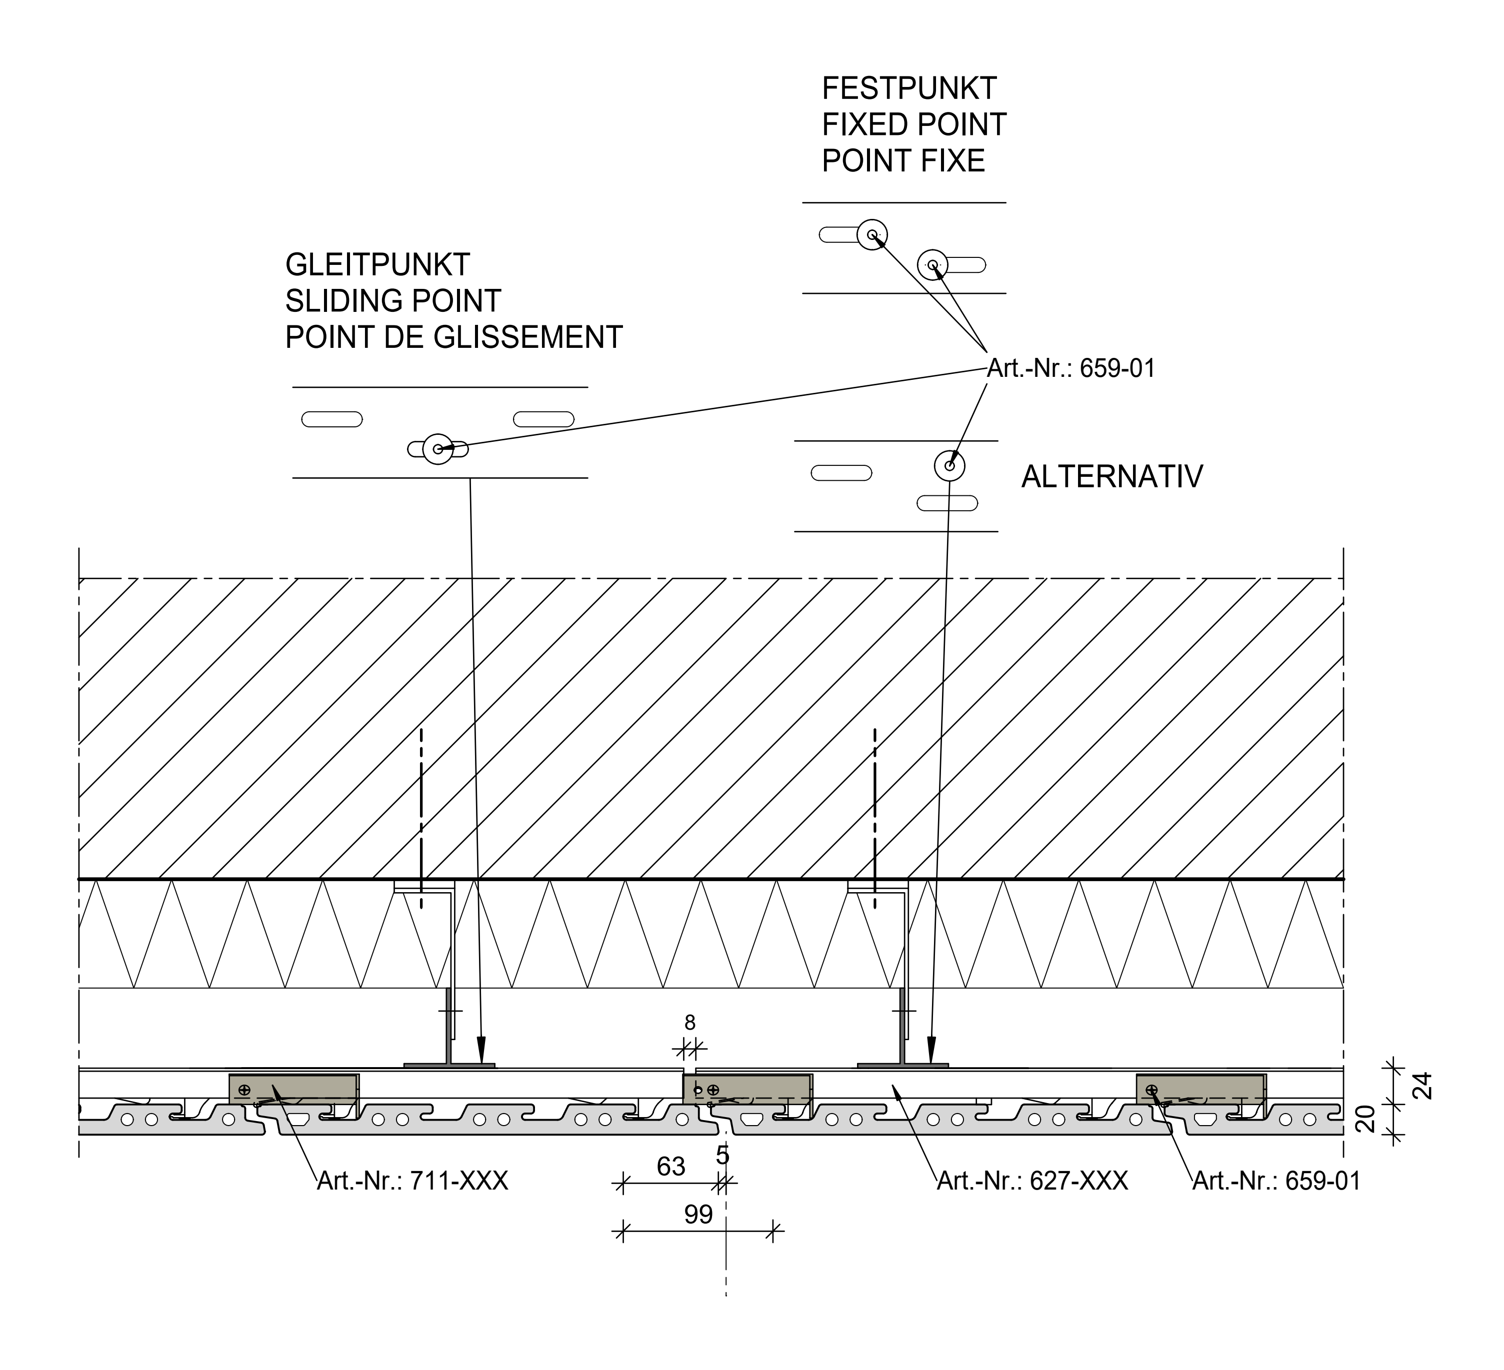

DEUTSCHE STEINZEUG AGROB BUCHTAL
AGROB BUCHTAL GmbH Architektenservice D - 92521 Schwarzenfeld
Tel. 09435 / 391 3238 e-mail: as.fassade@deutsche-steinzeug.de


STAND: September 2020

SYSTEMSCHNITT VERTIKAL

VERTICAL SECTION
COUPE VERTICALE

KeraTwin® K20

VERTIKALE VERLEGUNG MIT OMEGA S
VERTICAL FASTENING WITH OMEGA S
FIXATION VERTICALE PAR OMEGA S

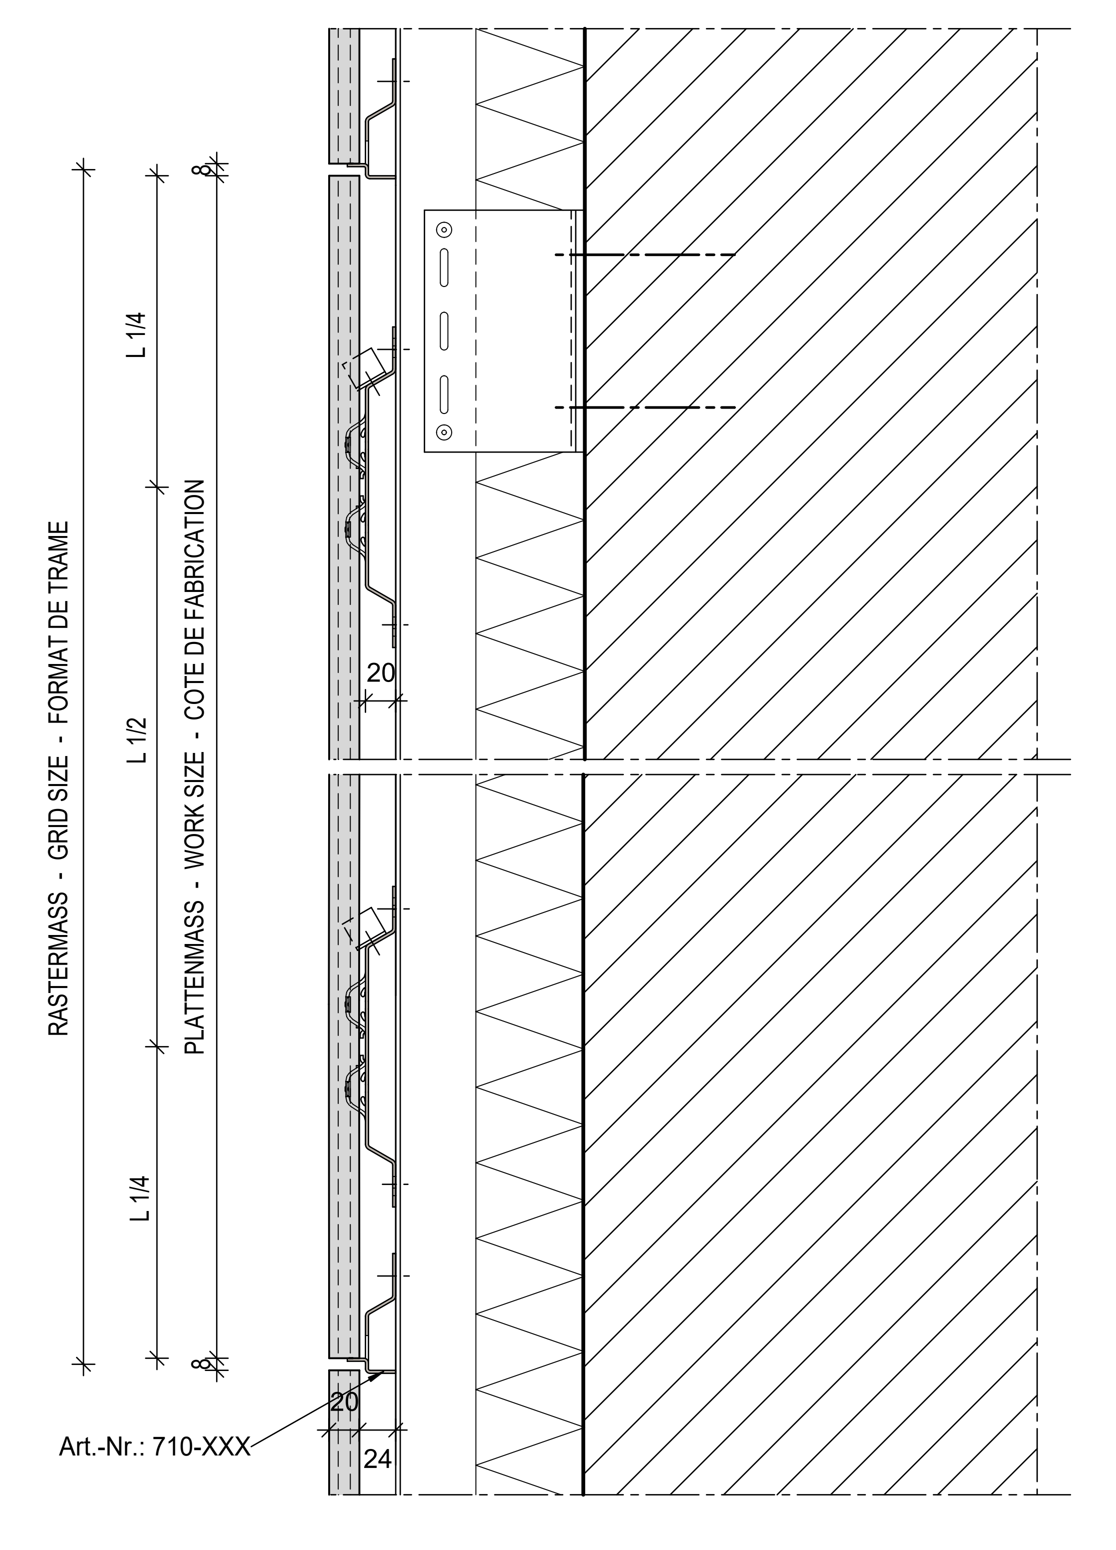

DEUTSCHE STEINZEUG AGROB BUCHTAL
AGROB BUCHTAL GmbH Architektenservice D - 92521 Schwarzenfeld
Tel. 09435 / 391 3238 e-mail: as.fassade@deutsche-steinzeug.de


STAND: September 2020

PROFILSTOSS VERTIKAL

BUTT-JOINT OF PROFILES
VERTICAL BOUT DE PROFILE VERTICALE

KeraTwin® K20

VERTIKALE VERLEGUNG MIT OMEGA S
VERTICAL FASTENING WITH OMEGA S
FIXATION VERTICALE PAR OMEGA S

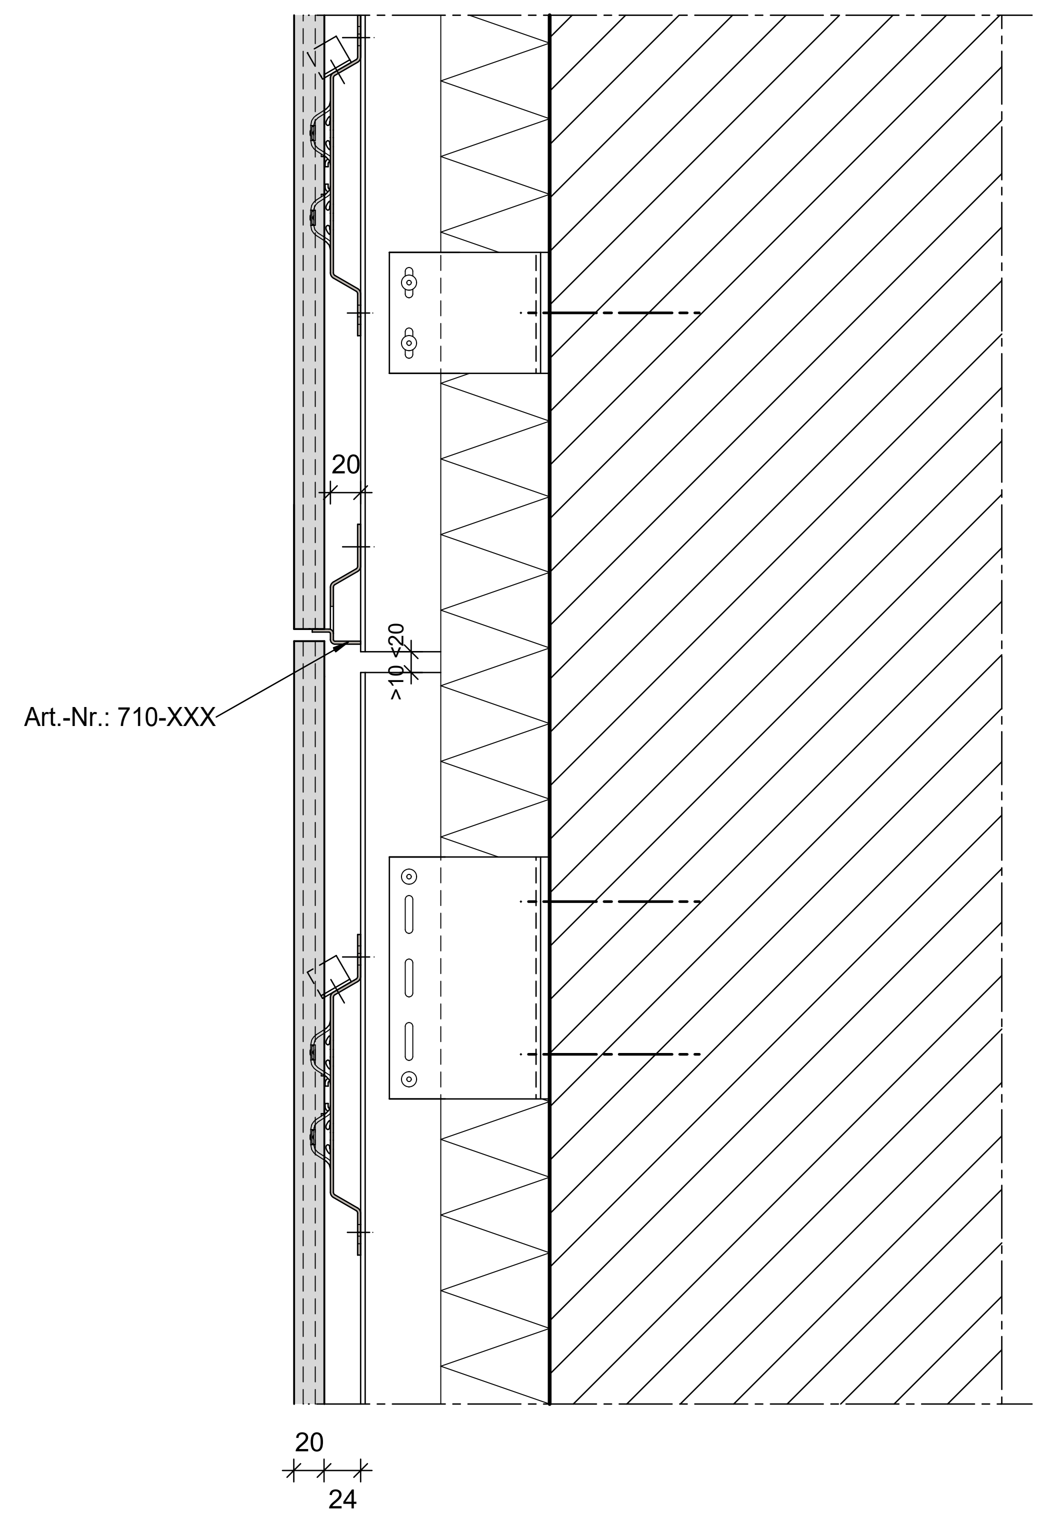

DEUTSCHE STEINZEUG AGROB BUCHTAL

AGROB BUCHTAL GmbH Architektenservice D - 92521 Schwarzenfeld
Tel. 09435 / 391 3238 e-mail: as.fassade@deutsche-steinzeug.de


STAND: September 2020

BRANDSPERRE

FIRE BARRIER
PARE-FEU

KeraTwin® K20

VERTIKALE VERLEGUNG MIT OMEGA S
VERTICAL FASTENING WITH OMEGA S
FIXATION VERTICALE PAR OMEGA S

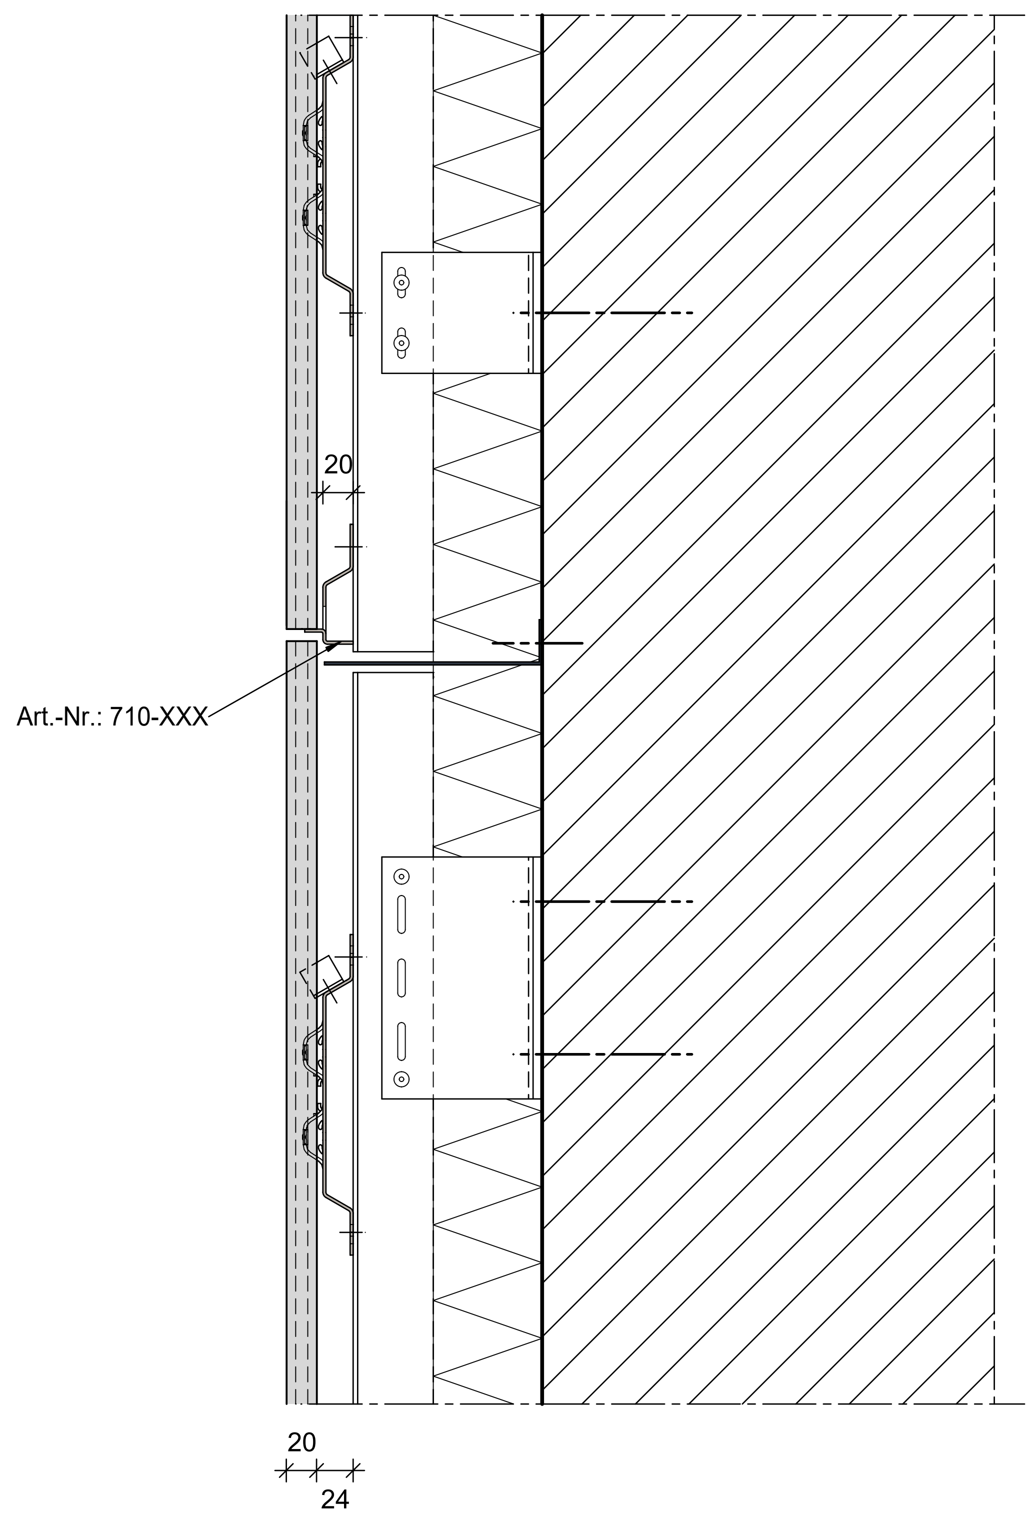

DEUTSCHE STEINZEUG AGROB **BUCHTAL**

AGROB BUCHTAL GmbH Architektenservice D - 92521 Schwarzenfeld
Tel. 09435 / 391 3238 e-mail: as.fassade@deutsche-steinzeug.de


STAND: September 2020

AUSSENECKE MIT GEHRUNGSPLATTEN

EXTERNAL ANGLE WITH MITRED TILES
ANGLE EXTERIEUR AVEC CARREAUX EN BIAIS

KeraTwin® K20

VERTIKALE VERLEGUNG MIT OMEGA S
VERTICAL FASTENING WITH OMEGA S
FIXATION VERTICALE PAR OMEGA S

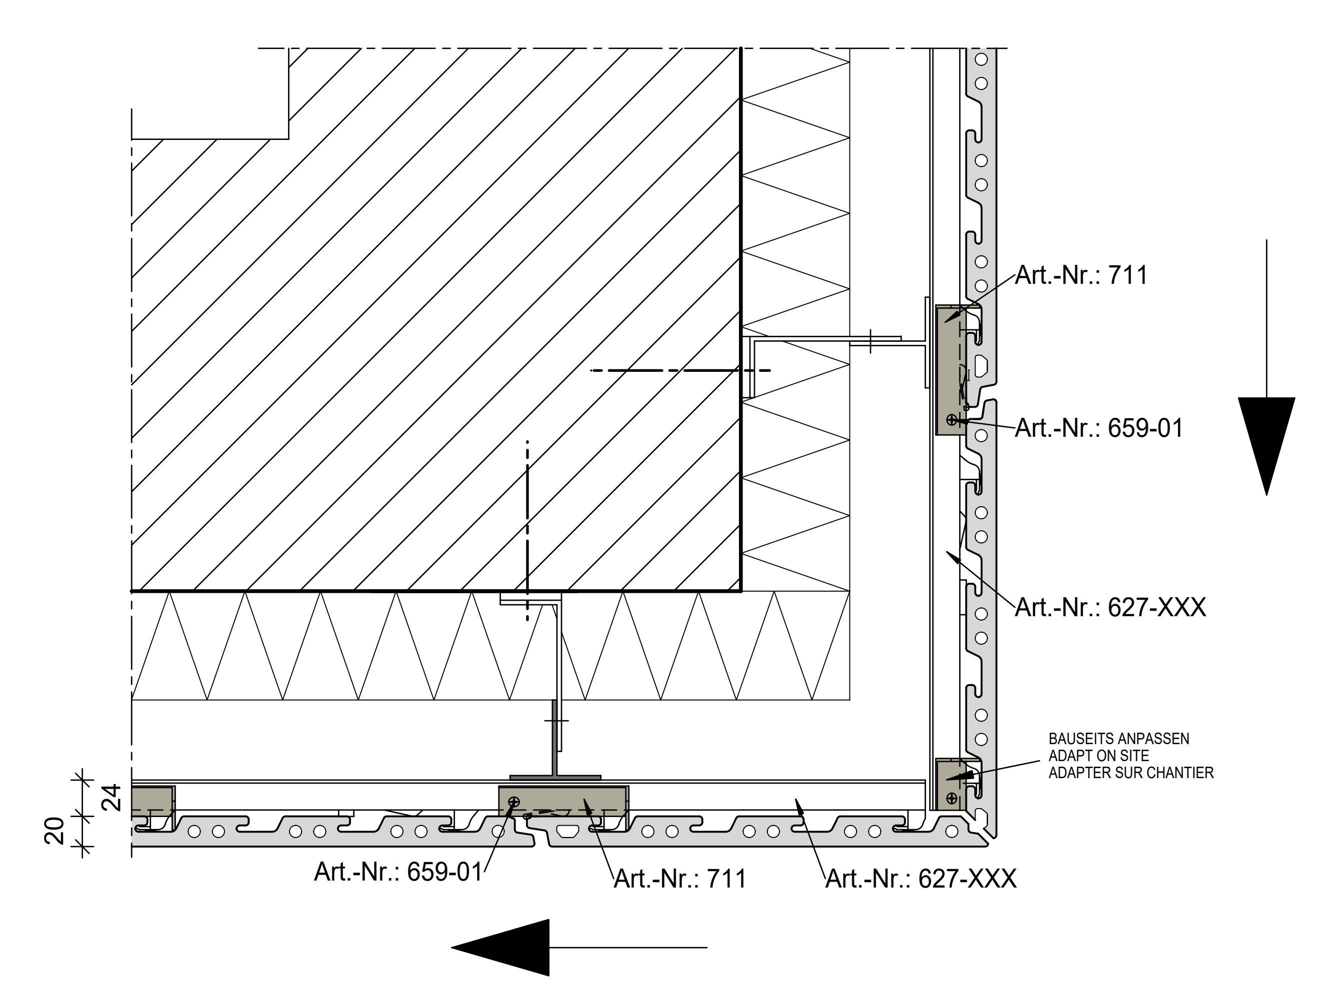

Behalten Sie die Montagerichtung um das gesamte Gebäude bei!
Keep the mounting direction around the entire building!
Gardez le sens de montage autour de l'ensemble du bâtiment!

DEUTSCHE STEINZEUG AGROB BUCHTAL
AGROB BUCHTAL GmbH Architektenservice D - 92521 Schwarzenfeld
Tel. 09435 / 391 3238 e-mail: as.fassade@deutsche-steinzeug.de


STAND: September 2020

AUSSENECKE MIT ECKPROFIL


EXTERNAL ANGLE WITH CORNER PROFILE
ANGLE EXTERIEUR AVEC PROFILE D' ANGLE

KeraTwin® K20

VERTIKALE VERLEGUNG MIT OMEGA S
VERTICAL FASTENING WITH OMEGA S
FIXATION VERTICALE PAR OMEGA S

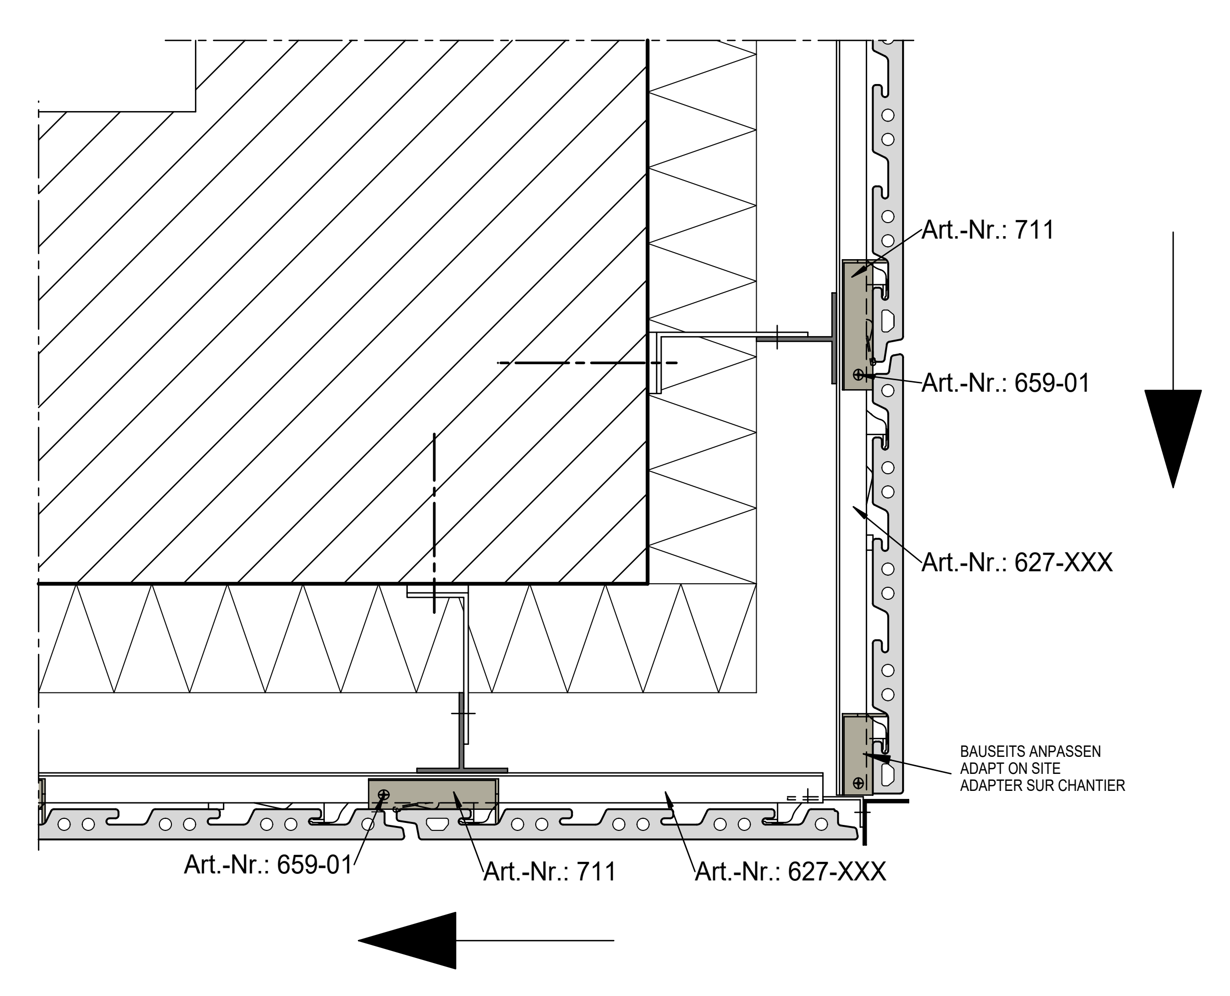

Behalten Sie die Montagerichtung um das gesamte Gebäude bei!
Keep the mounting direction around the entire building!
Gardez le sens de montage autour de l'ensemble du bâtiment!

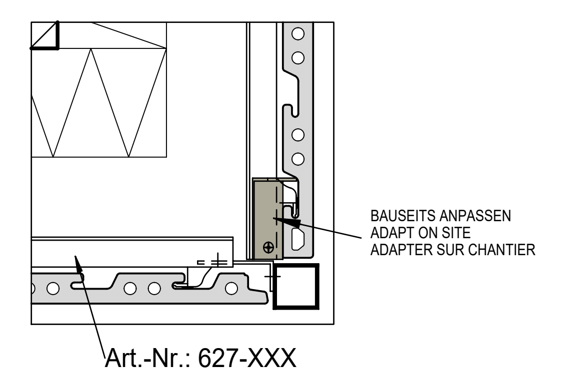

DEUTSCHE STEINZEUG AGROB BUCHTAL AGROB BUCHTAL GmbH Architektenservice D - 92521 Schwarzenfeld
Tel. 09435 / 391 3238 e-mail: as.fassade@deutsche-steinzeug.de


STAND: September 2020

SOCKELANSCHLUSS

CONNECTION TO PLINTH
RACCORD DE SOCLE

KeraTwin® K20

VERTIKALE VERLEGUNG MIT OMEGA S
VERTICAL FASTENING WITH OMEGA S
FIXATION VERTICALE PAR OMEGA S

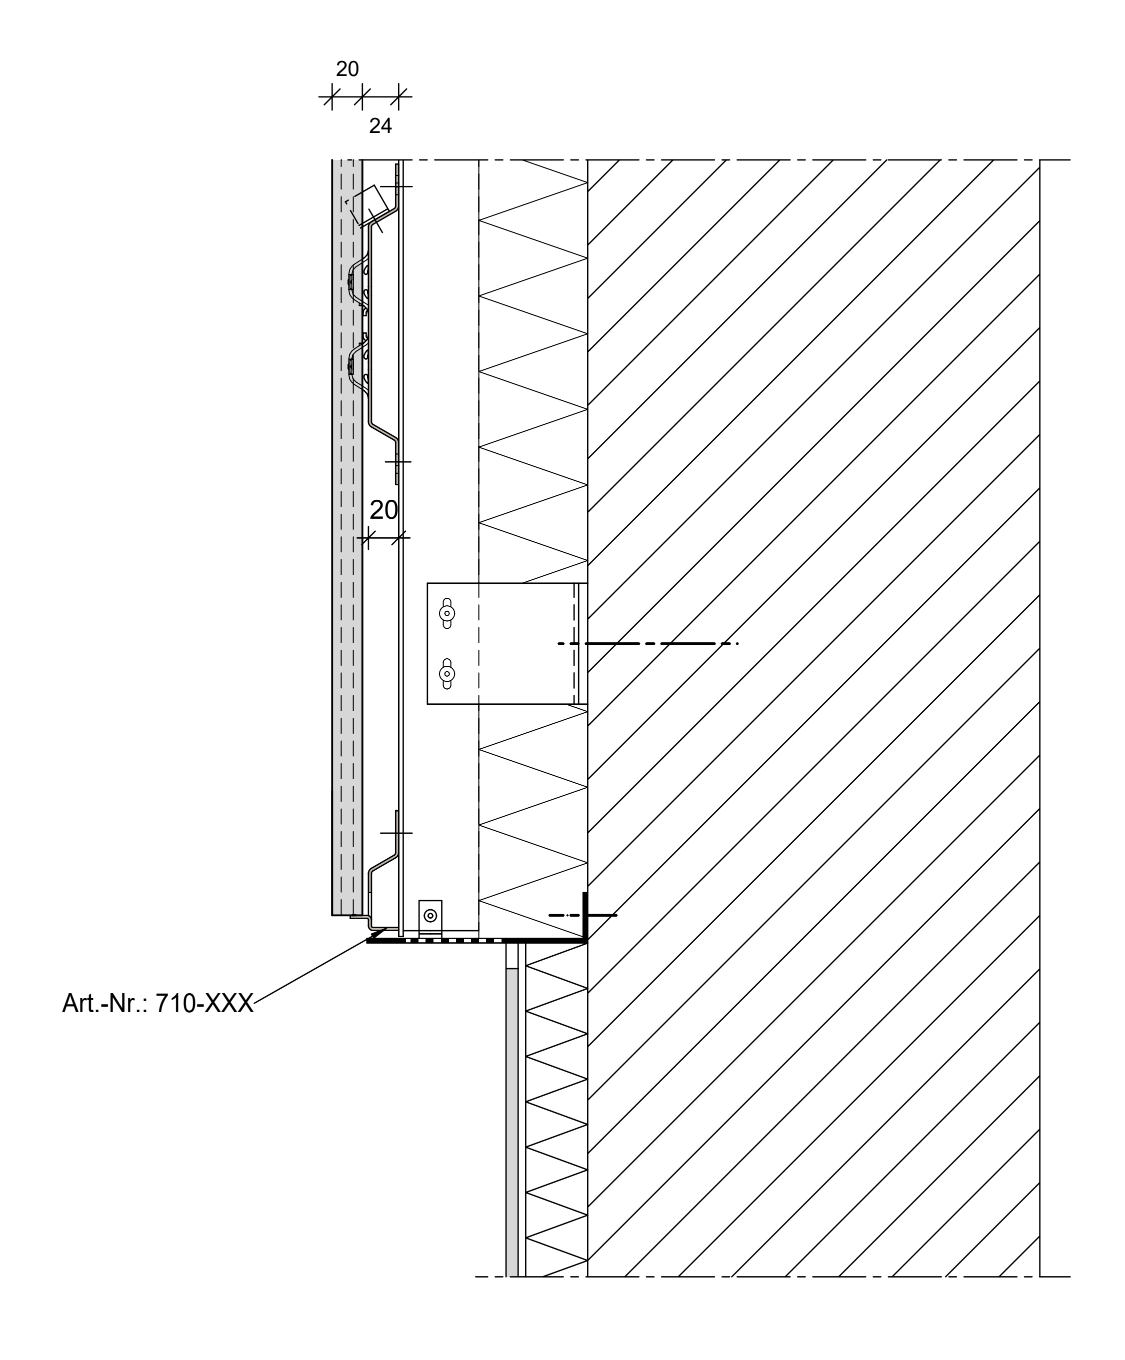

DEUTSCHE STEINZEUG AGROB BUCHTAL
AGROB BUCHTAL GmbH Architektenservice D - 92521 Schwarzenfeld
Tel. 09435 / 391 3238 e-mail: as.fassade@deutsche-steinzeug.de


STAND: September 2020

FENSTERSTURZ

WINDOW LINTEL
LINTEAU DE LA FENETRE

KeraTwin® K20

VERTIKALE VERLEGUNG MIT OMEGA S
VERTICAL FASTENING WITH OMEGA S
FIXATION VERTICALE PAR OMEGA S

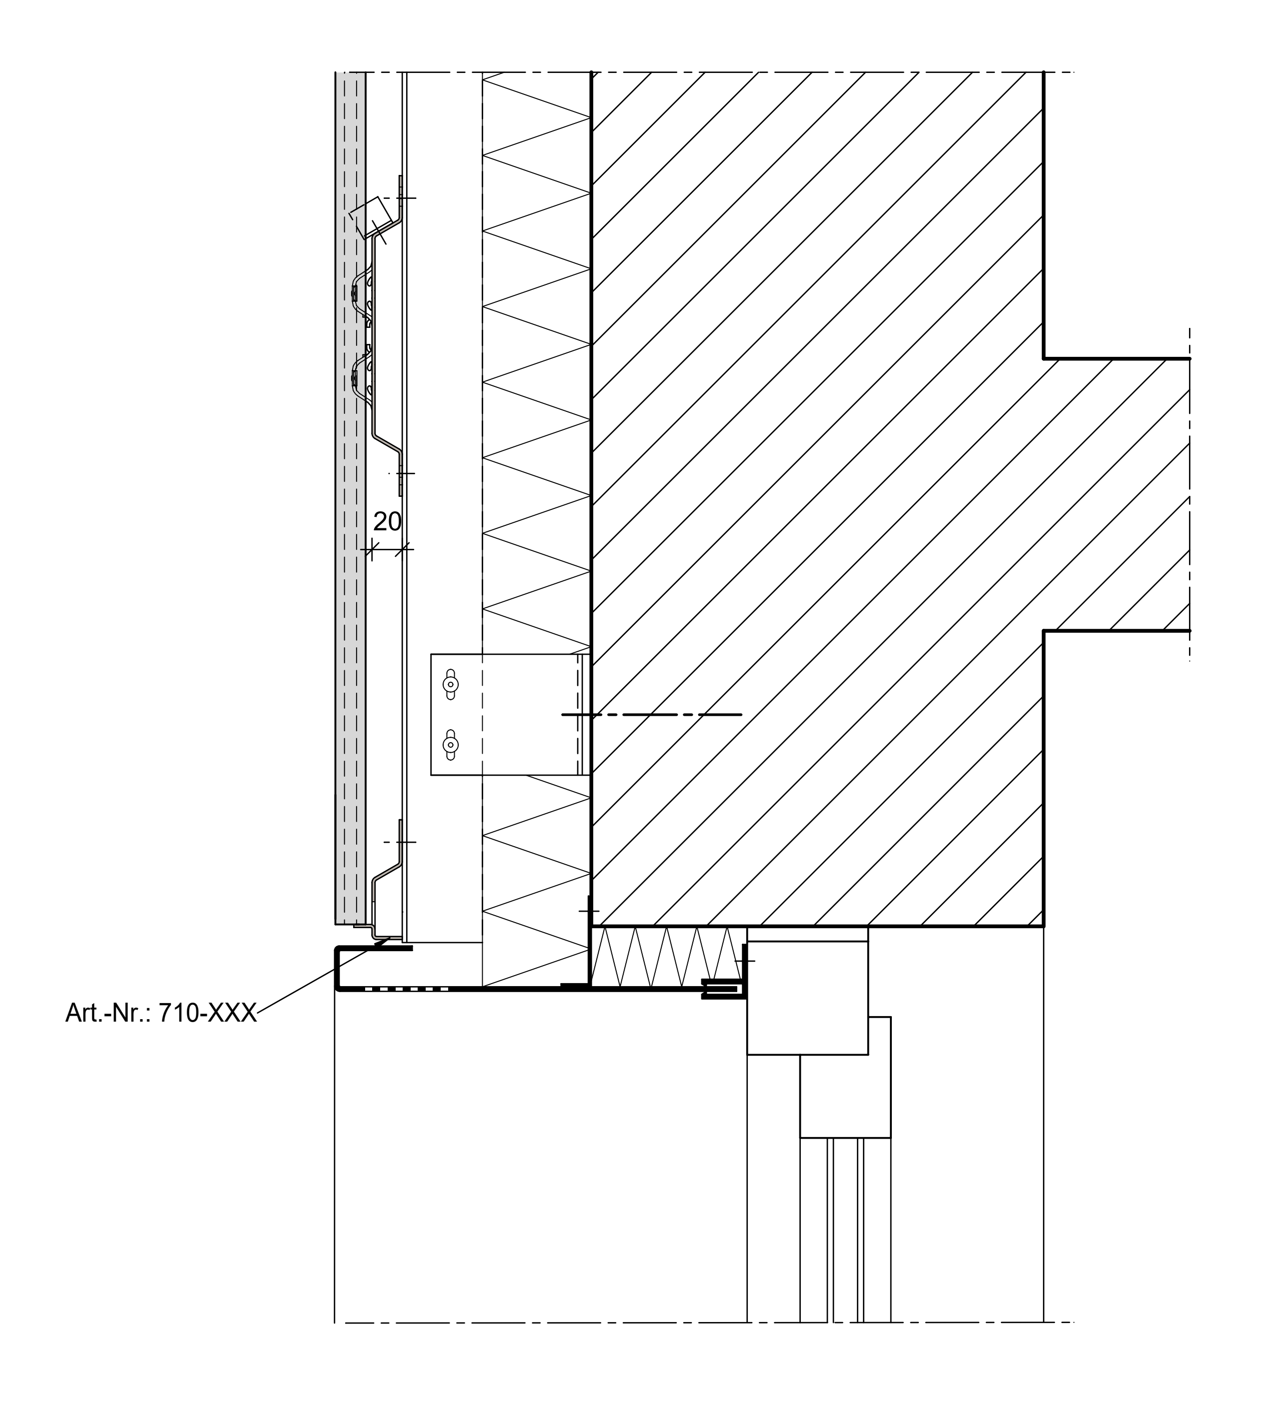

DEUTSCHE STEINZEUG AGROB BUCHTAL

AGROB BUCHTAL GmbH Architektenservice D - 92521 Schwarzenfeld
Tel. 09435 / 391 3238 e-mail: as.fassade@deutsche-steinzeug.de


STAND: September 2020

FENSTERBANK

WINDOW SILL
APPUI DE FENETRE

KeraTwin® K20

VERTIKALE VERLEGUNG MIT OMEGA S
VERTICAL FASTENING WITH OMEGA S
FIXATION VERTICALE PAR OMEGA S

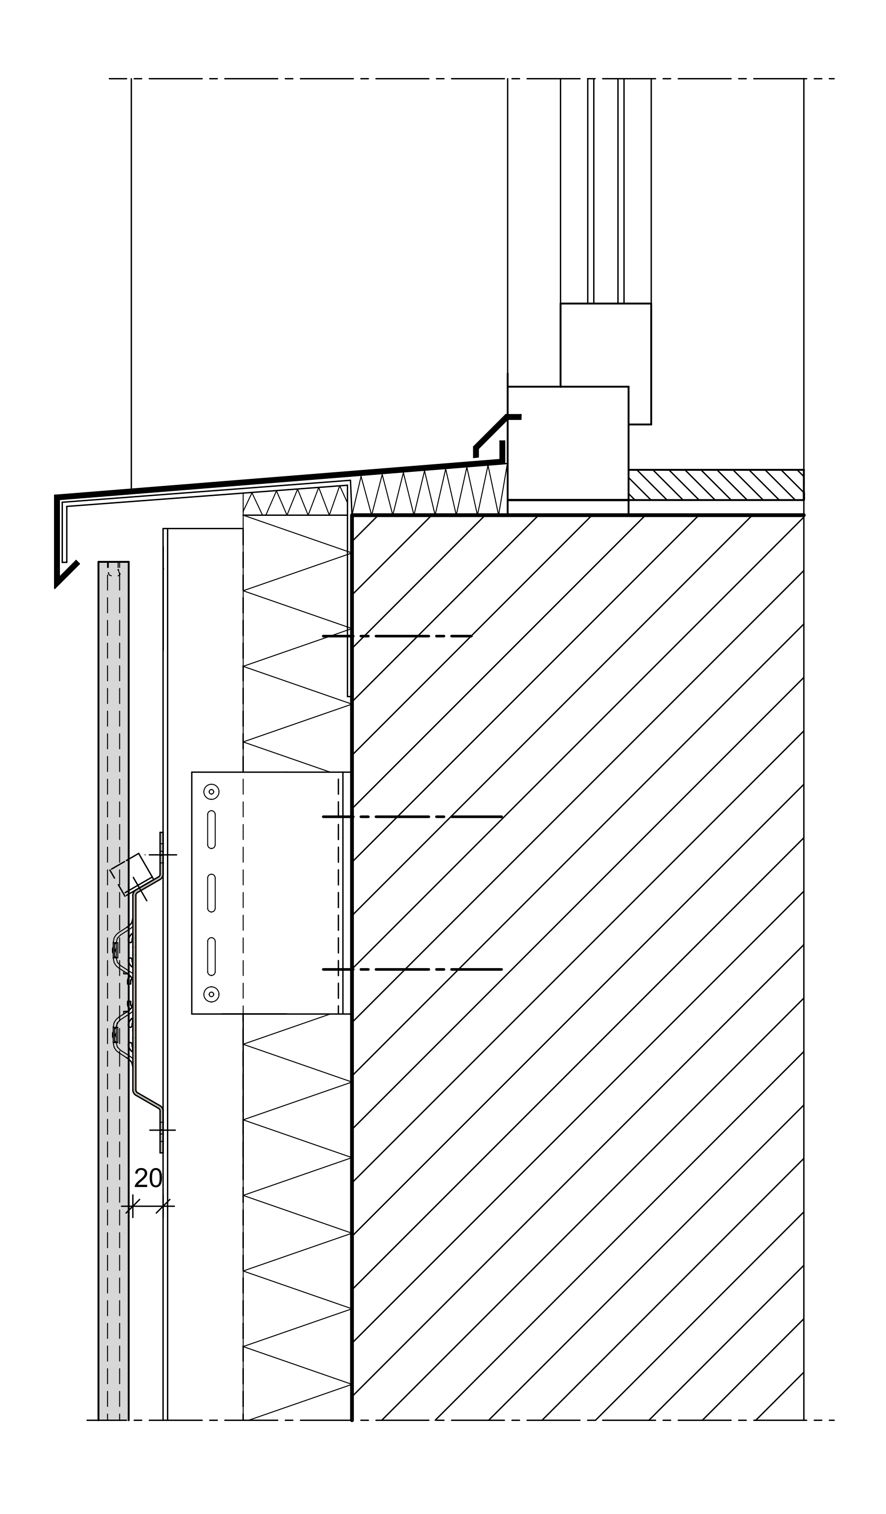

DEUTSCHE STEINZEUG AGROB BUCHTAL

AGROB BUCHTAL GmbH Architektenservice D - 92521 Schwarzenfeld
Tel. 09435 / 391 3238 e-mail: as.fassade@deutsche-steinzeug.de


STAND: September 2020

FENSTERLEIBUNG MIT BLECH

EMBRASURE OF THE WINDOW
EMBRASURE DE FENETRE

KeraTwin® K20

VERTIKALE VERLEGUNG MIT OMEGA S
VERTICAL FASTENING WITH OMEGA S
FIXATION VERTICALE PAR OMEGA S

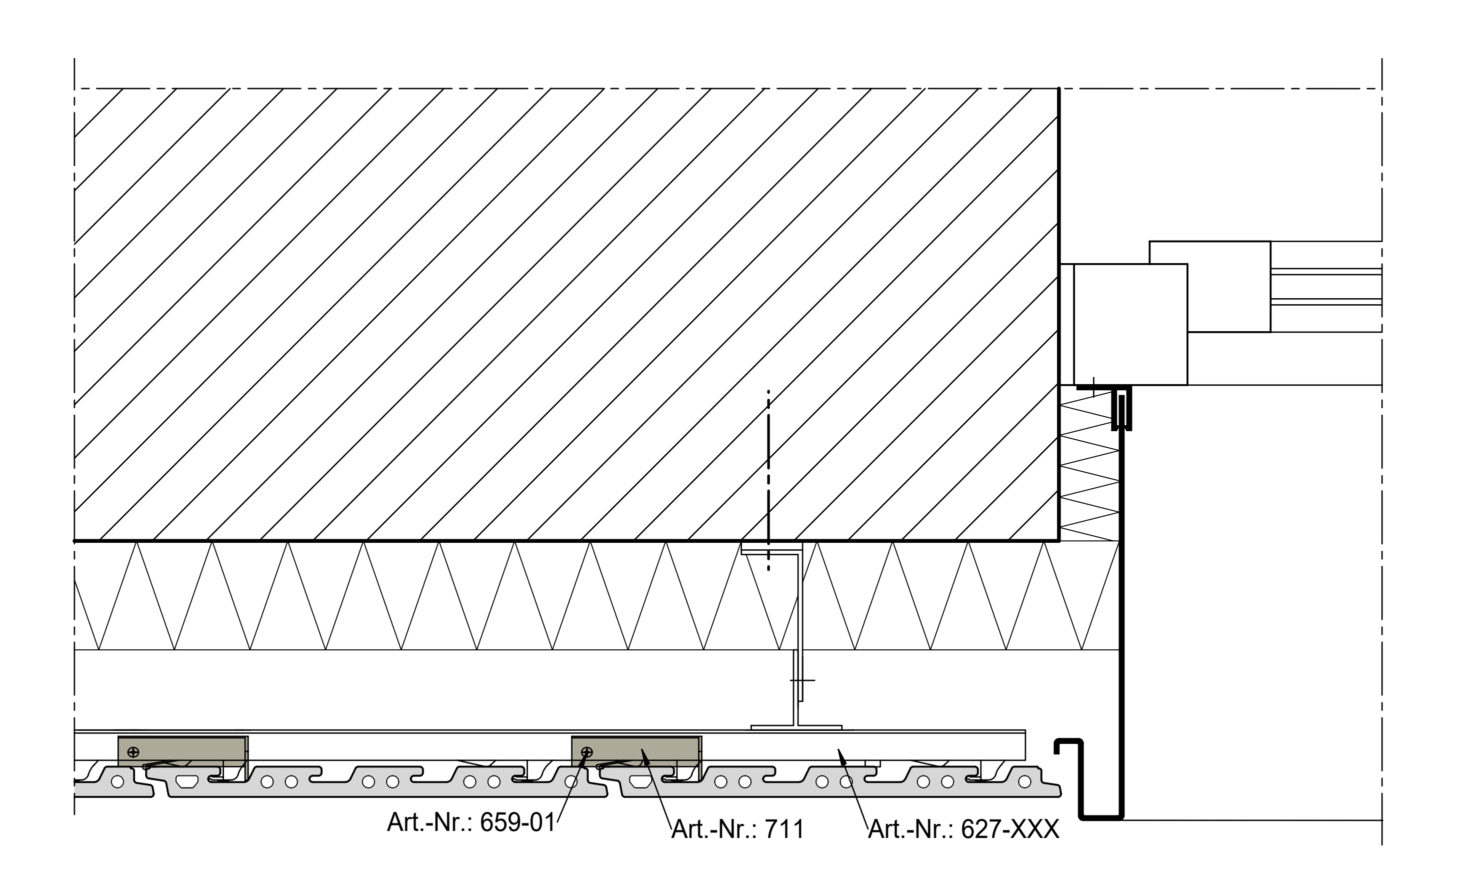

DEUTSCHE STEINZEUG AGROB BUCHTAL

AGROB BUCHTAL GmbH Architektenservice D - 92521 Schwarzenfeld
Tel. 09435 / 391 3238 e-mail: as.fassade@deutsche-steinzeug.de


STAND: September 2020

FENSTERLEIBUNG MIT KERATWIN

EMBRASURE OF THE WINDOW WITH KERATWIN
EMBRASURE DE FENETRE AVEC KERATWIN

KeraTwin® K20

VERTIKALE VERLEGUNG MIT OMEGA S
VERTICAL FASTENING WITH OMEGA S
FIXATION VERTICALE PAR OMEGA S

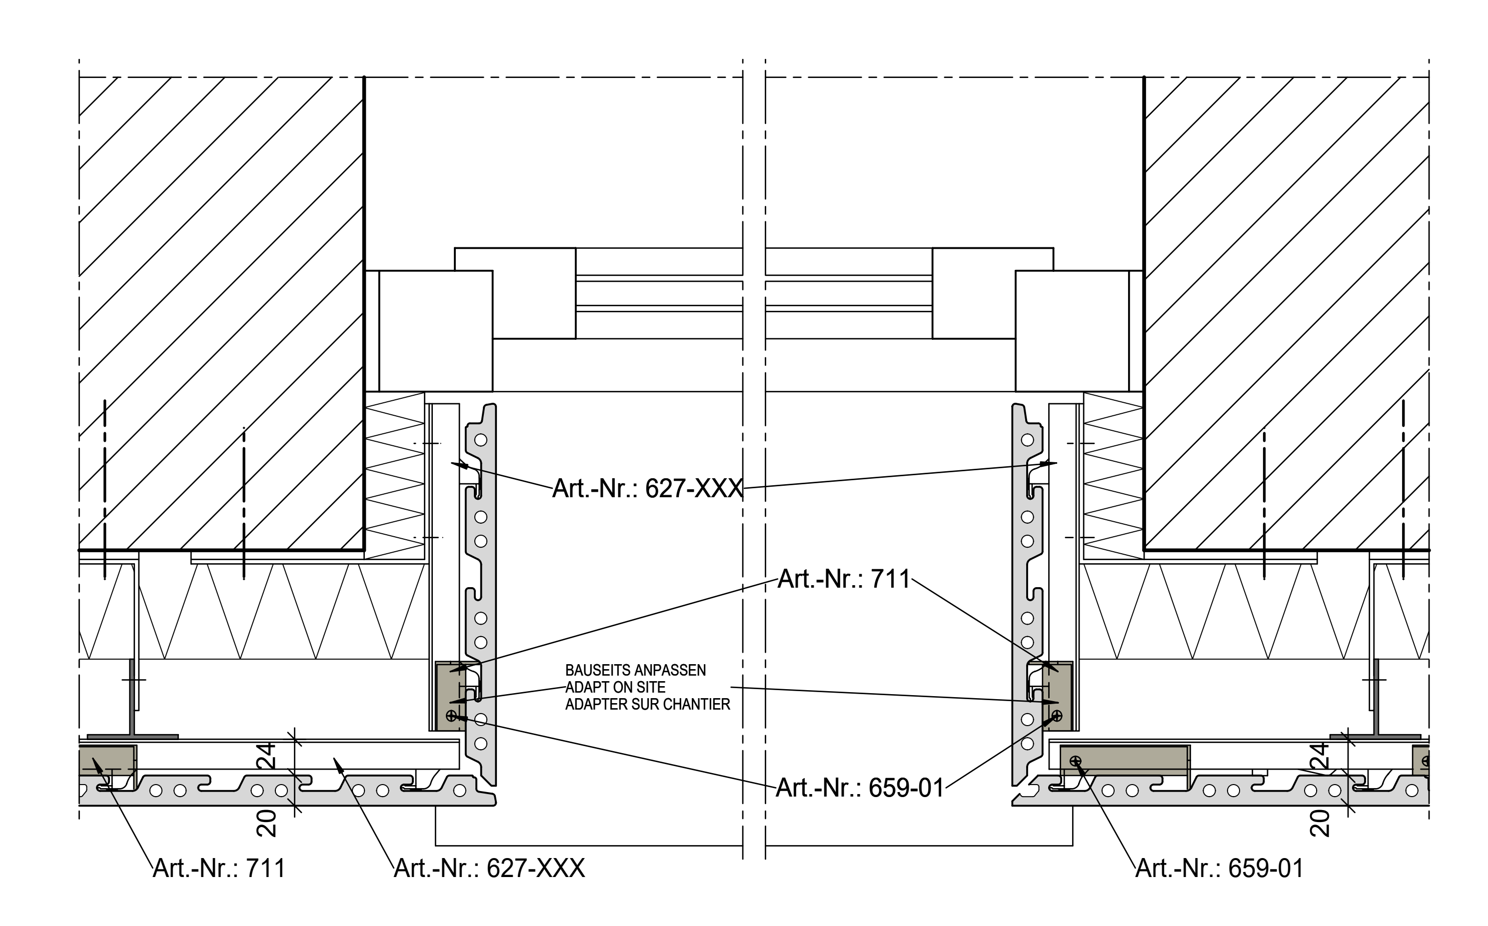

DEUTSCHE STEINZEUG AGROB BUCHTAL
AGROB BUCHTAL GmbH Architektenservice D - 92521 Schwarzenfeld
Tel. 09435 / 391 3238 e-mail: as.fassade@deutsche-steinzeug.de


STAND: September 2020

ATTIKAABSCHLUSS

COVERING OF THE ROOF PARAPET
RECOUVREMENT D' ATTIQUE

KeraTwin® K20


VERTIKALE VERLEGUNG MIT OMEGA S
VERTICAL FASTENING WITH OMEGA S
FIXATION VERTICALE PAR OMEGA S

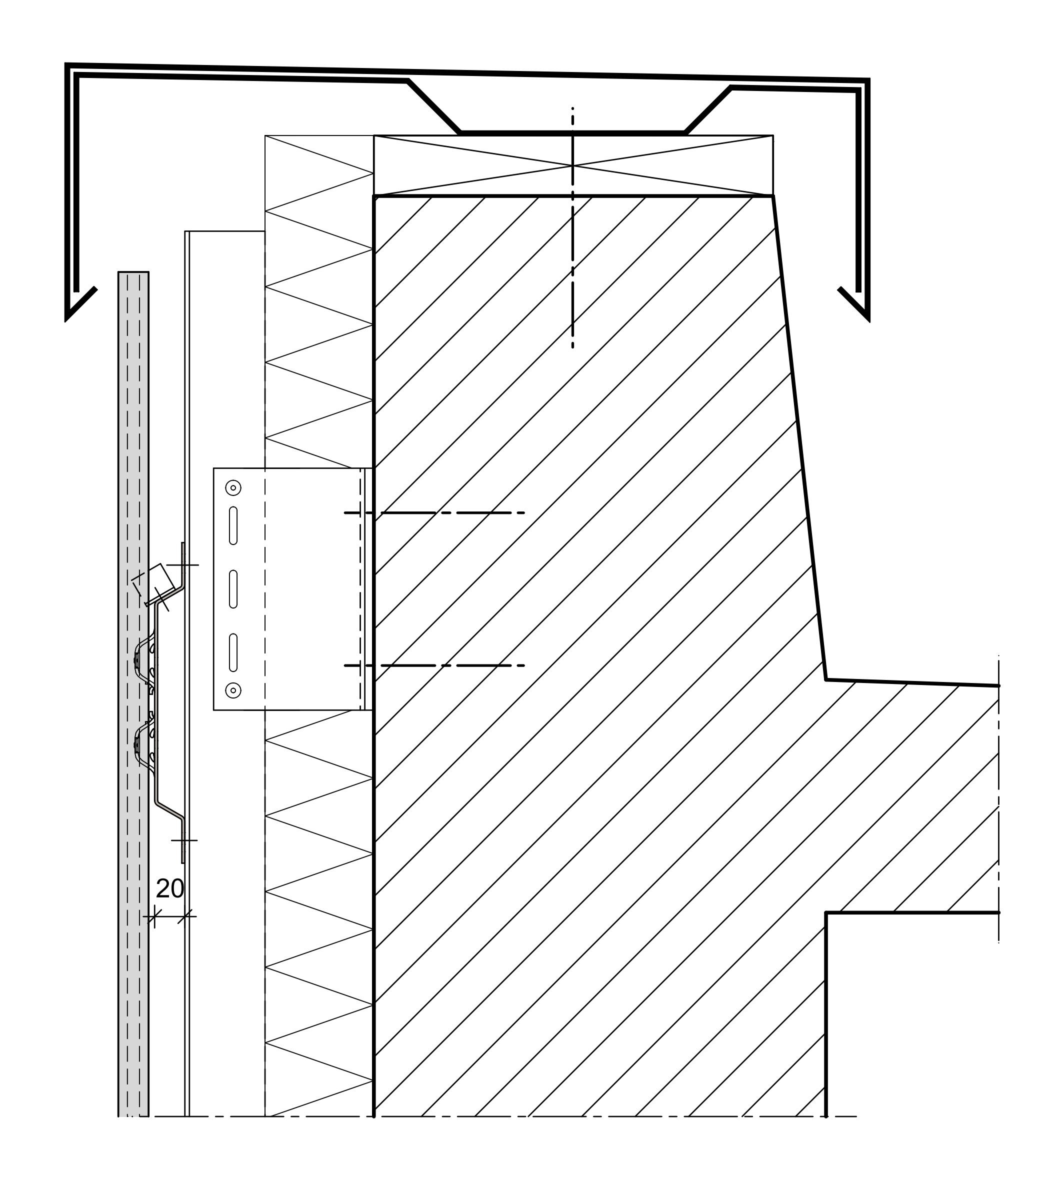

DEUTSCHE STEINZEUG AGROB BUCHTAL
AGROB BUCHTAL GmbH Architektenservice D - 92521 Schwarzenfeld
Tel. 09435 / 391 3238 e-mail: as.fassade@deutsche-steinzeug.de

STAND: September 2020

FUGENPROFIL
JOINT PROFIL
PROFILE A JOINTS
KeraTwin® K20

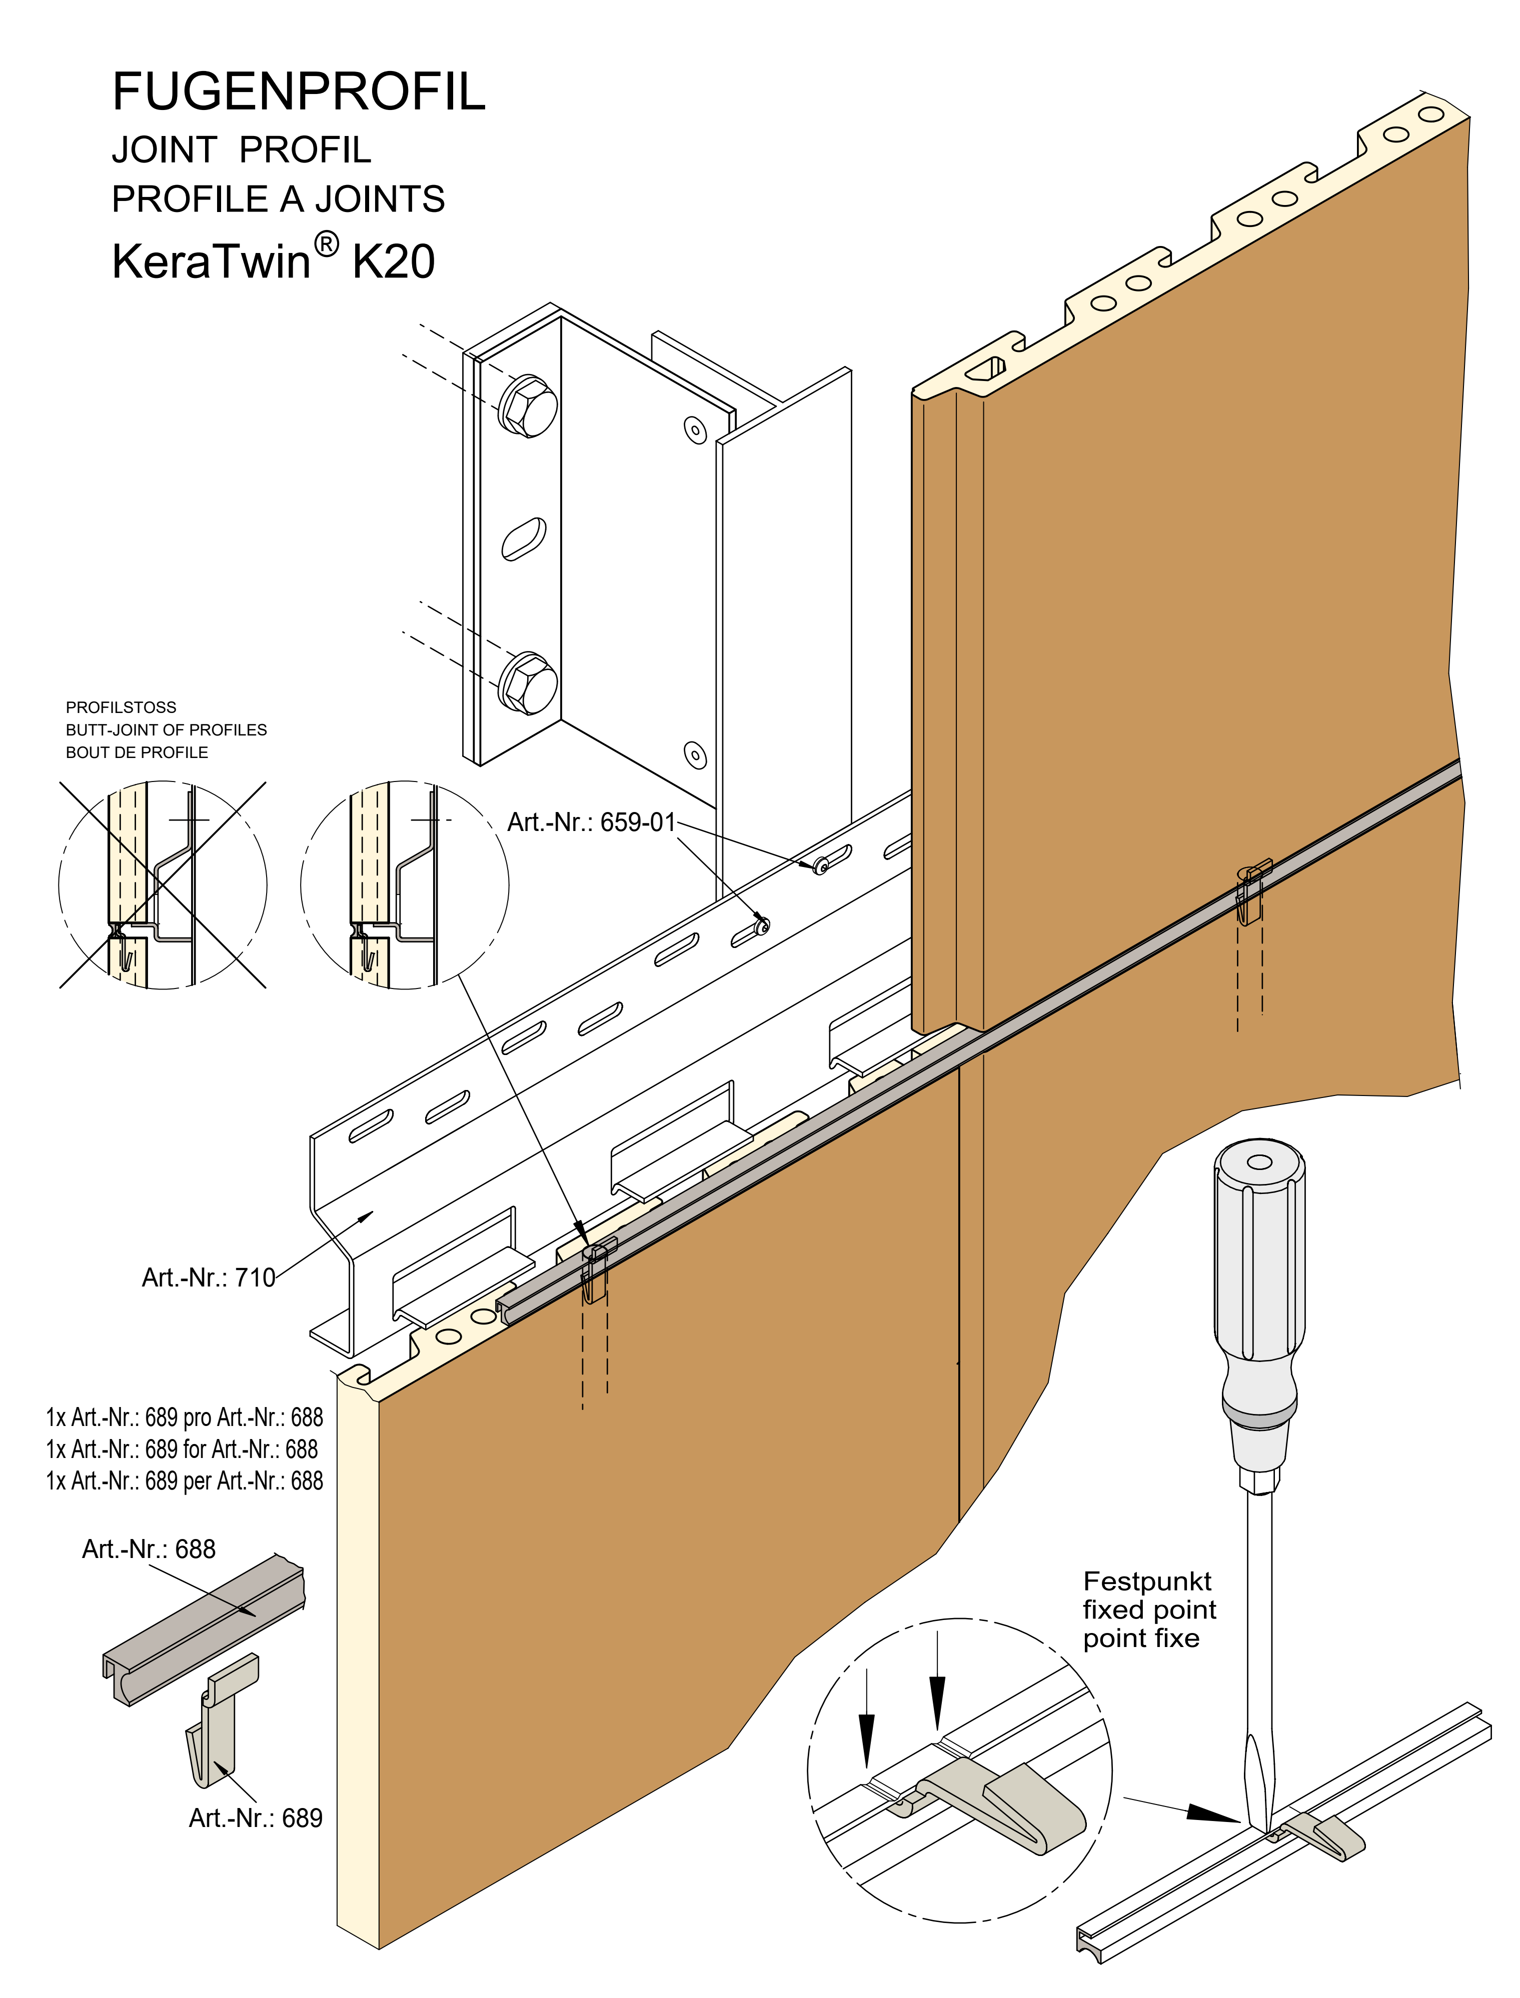

DEUTSCHE STEINZEUG AGROB BUCHTAL AGROB BUCHTAL GmbH Architektenservice D - 92521 Schwarzenfeld
Tel. 09435 / 391 3238 e-mail: as.fassade@deutsche-steinzeug.de


STAND: September 2020


SYSTEMÜBERSICHT - SCHNITTPLATTE

SYSTEME - VUE D' ENSEMBLE - PLANCHES
SYSTEM SCHEME - CUTTED TILE

KeraTwin® K20

VERTIKALE VERLEGUNG MIT OMEGA S
VERTICAL FASTENING WITH OMEGA S
FIXATION VERTICALE PAR OMEGA S

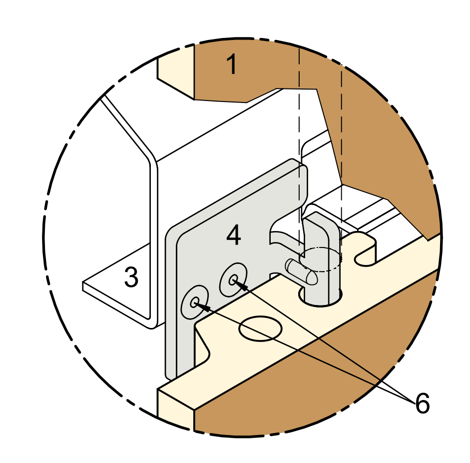

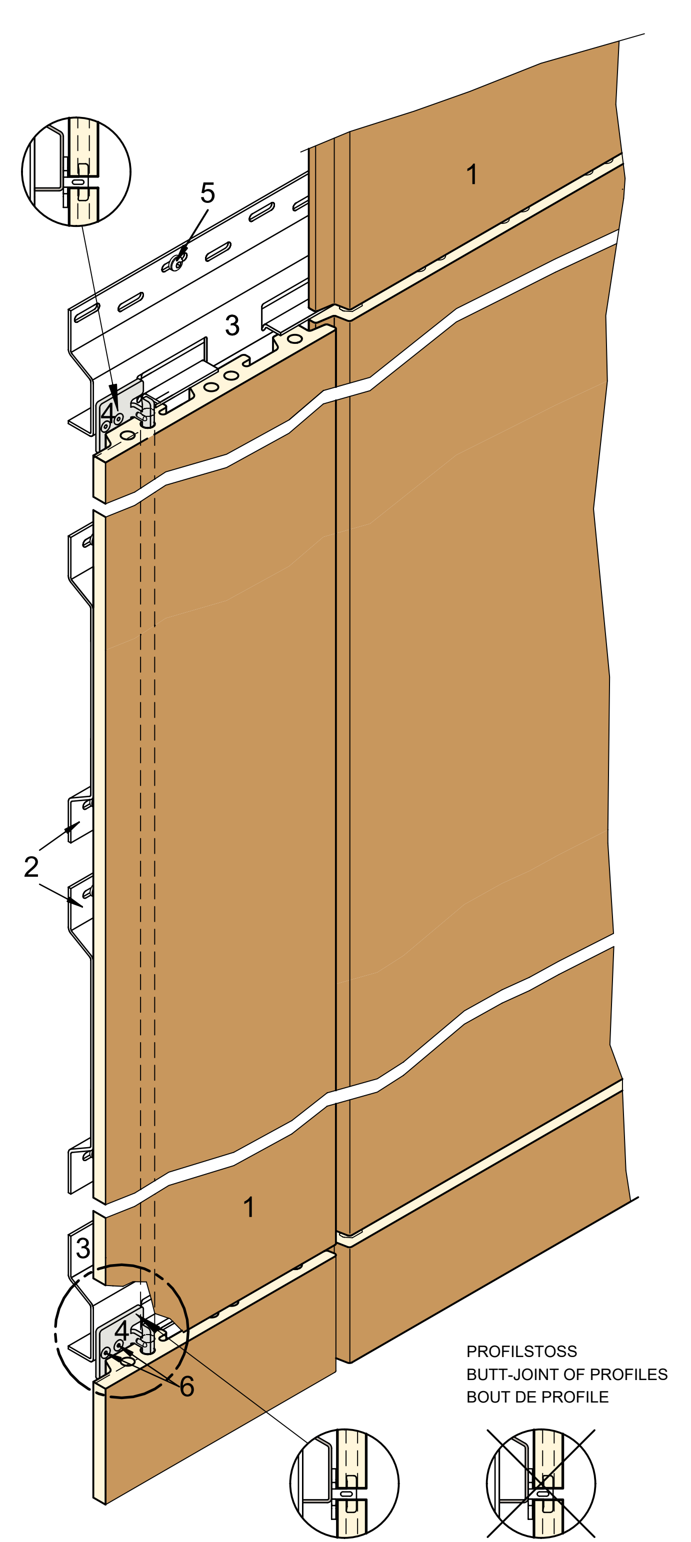

1 - KERATWIN K20 - FASSADENPLATTE
2 - HORIZONTALES OMEGAPROFIL ART.-NR.: 627
3 - AUFLAGERTRAGPROFIL OMEGA S ART.-NR.: 710
4 - SICHERUNGSKLAMMER
5 - A4-EDELSTAHLSCHRAUBE ART.-NR.: 659-01
6 - EDELSTAHL-BLINDNIETE ART.-NR.: 675/
A2-EDELSTAHLSCHRAUBE ART.-NR.: 657

1 - KERATWIN K20 - PANEL
2 - HORIZONTAL OMEGA SYSTEM RAIL ART.-NR.: 627
3 - SUPPORT PROFILE OMEGA S ART.-NR.: 710
4 - SECURING CLIP
5 - A4-STAINLESS STEEL SCREW ART.-NR.: 659-01
6 - STAINLESS STEEL RIVET ART.-NR.: 675/
A2-STAINLESS STEEL SCREW ART.-NR.: 657

1 - DALLE KERATWIN K20
2 - RAIL SYSTEME OMEGA HORIZONTAL ART.-NR.: 627
3 - SUPPORT PROFILÉ OMEGA S ART.-NR.: 710
4 - CLIP DE FIXATION
5 - VIS EN INOXYDABLE A4 ART.-NR.: 659-01
6 - RIVET AVEUGLE EN ACIER INOXYDABLE ART.-NR.: 675/
VIS EN INOXYDABLE A2 ART.-NR.: 657



AGROB BUCHTAL GmbH Architektenservice D - 92521 Schwarzenfeld
Tel. 09435 / 391 3238 e-mail: as.fassade@deutsche-steinzeug.de

STAND: September 2020

LIEFERLÄNGEN 1 OMEGAPROFIL K20

LENGTHS SUPPLIED OF OMEGA SYSTEM RAIL K20
LONGUEURS LIVRABLES DU SYSTEME RAIL OMEGA K20

KeraTwin® K20

RASTER 20,0 cm	RASTER 25,0 cm	RASTER 30,0 cm	RASTER 35,0 cm	RASTER 40,0 cm	RASTER 45,0 cm	RASTER 50,0 cm	RASTER 55,0 cm	RASTER 60,0 cm
15 REIHEN	12 REIHEN	10 REIHEN	8 REIHEN	7 REIHEN	6 REIHEN	6 REIHEN	5 REIHEN	5 REIHEN

Art.-Nr.: 627-XXX unbeschichtet / bright / métallique



AGROB BUCHTAL GmbH Architektenservice D - 92521 Schwarzenfeld
Tel. 09435 / 391 3238 e-mail: as.fassade@deutsche-steinzeug.de

STAND: September 2020

LIEFERLÄNGEN 2 OMEGAPROFIL K20

LENGTHS SUPPLIED OF OMEGA SYSTEM RAIL K20
LONGUEURS LIVRABLES DU SYSTEME RAIL OMEGA K20

KeraTwin® K20

RASTER 22,5 cm
13 REIHEN

RASTER 27,5 cm
11 REIHEN

RASTER 32,5 cm
9 REIHEN

RASTER 37,5 cm
8 REIHEN

RASTER 42,5 cm
7 REIHEN

RASTER 47,5 cm
6 REIHEN

Art.-Nr.: 627-XXX unbeschichtet / bright / métallique



AGROB BUCHTAL GmbH Architektenservice D - 92521 Schwarzenfeld
Tel. 09435 / 391 3238 e-mail: as.fassade@deutsche-steinzeug.de

STAND: September 2020